


SCHEMA TPAS-45 - FM gedeelte ook voor inbouw in TPAS 25

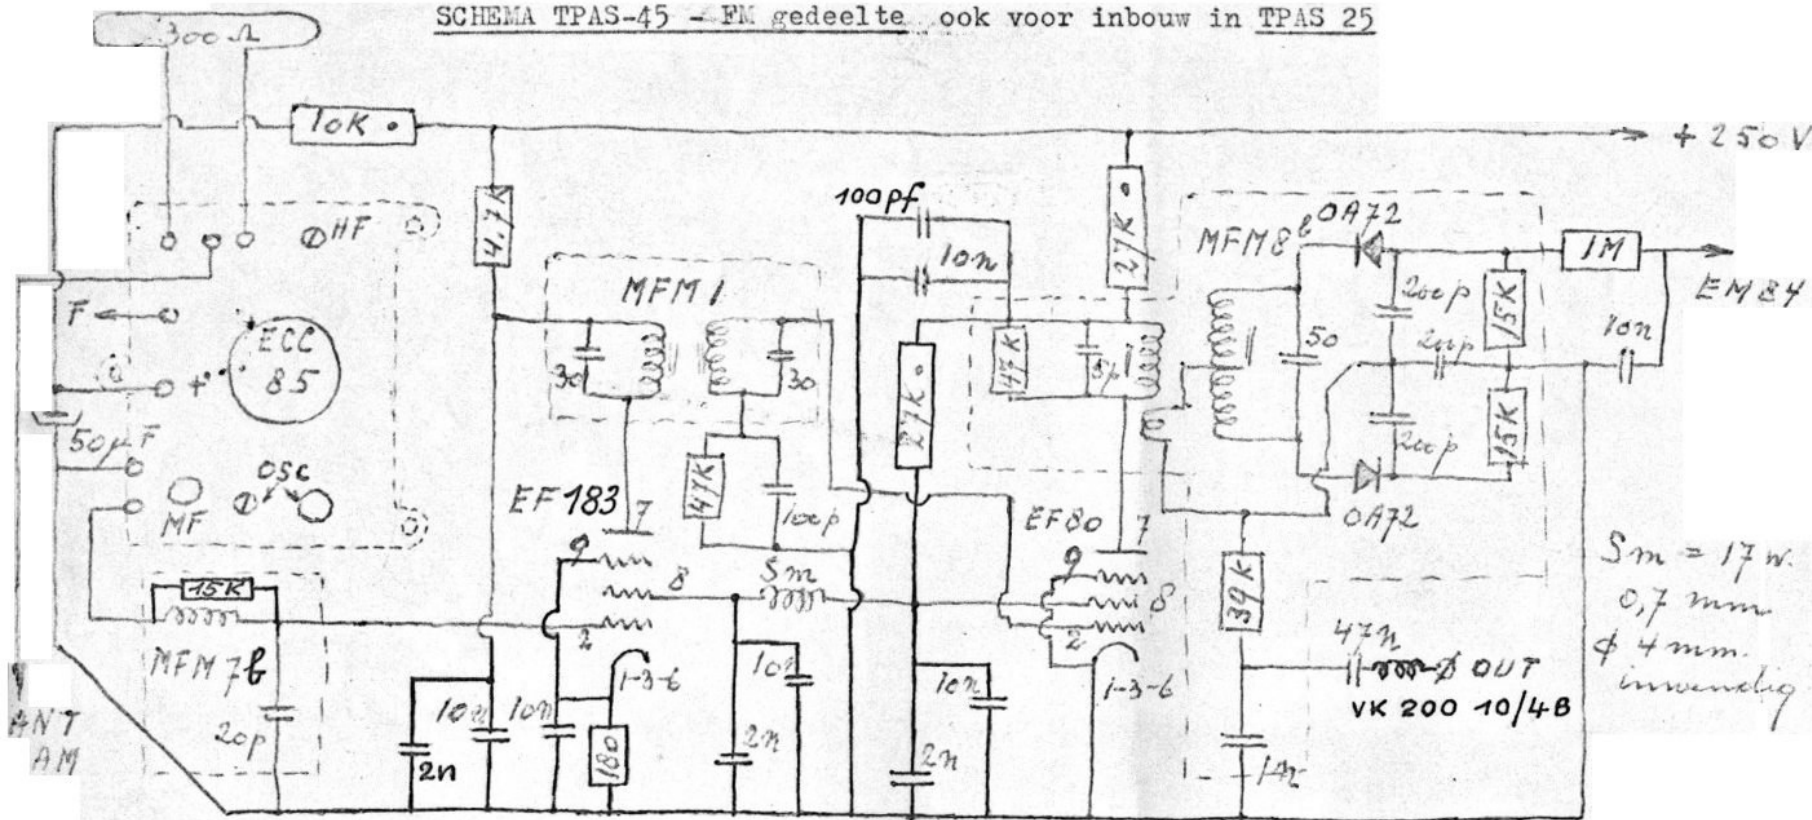

Materiaal voor spoelen

- 1 styroflex 20 of 30 pF 125 V
- 2 " 30 pF "
- 1 " 47 pF "
- 1 keram-4,7 pF
- 3 " 200 pF
- 1 " 1 nF
- 1 stel diodes 2-0A72
- 1 weerstand 47 K 05
- 1 weerstand 15 K 05

Materiaal voor plaquette

- 1 polyester 47 nF 125 V
- 8 condens disc 10 nF
- 4 " " 2 nF
- 2 keram 100 pF
- 2 lampv. Noval PL.411/1/0600
- 1 lamp EF80
- 1 " EF-183
- 1 spoel MFM1
- 1 " MFM7&

1 smoor sp. VK 200 10/4B

- 1 spoel MFM8
- 1 weerstand 1 M 05
- 2 " 27 K 06
- 1 " 10 K 06
- 1 " 4,7 K 05
- 1 " 180 ohm 05
- 1 " 47 K 05
- 1 " 39 K 05
- 1 plaquette

AANTAL BLADEN	1	BLAD
BENAMING:	SCHEMA	
NAAM	Carad	
DAT.	KUURNE	
GETEK. NAGEZ.	BEST.: TPAS 45 - FM	
Nº VERANDERING.	DAT. NAAM	