





STAHL-TÜRZARGEN

SCHALLDÄMPFER D. R. G. M. NR. 1 0 4 2 4 8 9

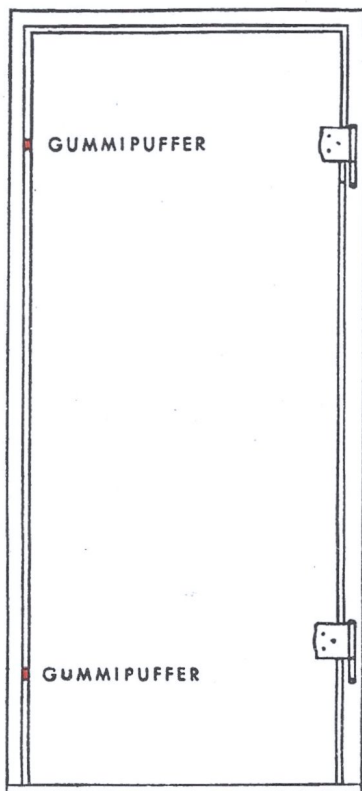


M 1:10

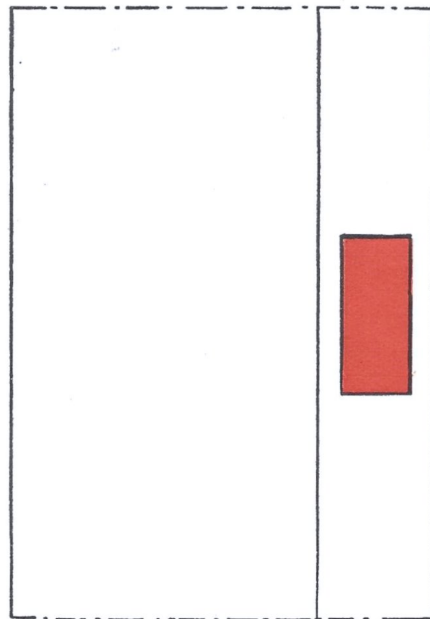

**FÜR ÜBERFÄLTZE
UND STUMPF-
EINSCHLAGENDE
TÜREN
LIEFERBAR**

M. 1:1

Beschreibung: Es werden 2 – 3 Stück Gummipuffer in der Größe von 8x20 mm im Falz durch die Zargen gesteckt und mit einer Schutzhülse gehalten. Der Puffer steht ca. 2 mm vor und fängt die Türen beim Zumachen auf. Hierdurch wird ein gedämpftes Anschlagen erzielt und außerdem die Schloßfalle gegen den Schloßschlitß gepreßt, wodurch evtl. Klappern der Türe in dem Schließschlitß bei Zugscheinungen wegfällt.

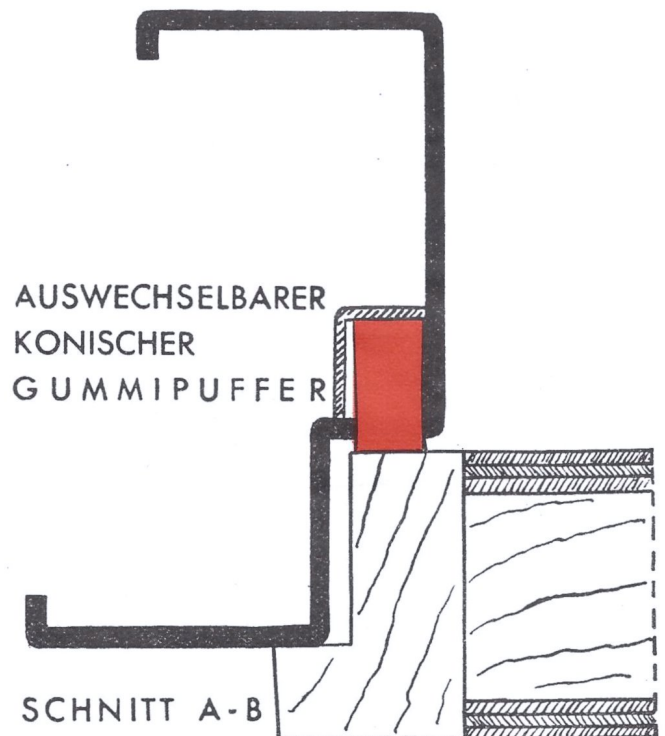

**STAHL-SCHANZ FRANKFURT AM MAIN
WERK UND VERWALTUNG MUHLHEIM AM MAIN**

FERNRUF: FRANKFURT 82344/45

STAHL-TÜRZARGEN • TÜREN • TORE • TRENNWÄNDE • REGALE


**BLATT
NR. 8**

» **STAHL-SCHANZ** «



**KLOSETT-U. BADE-
ANLAGEN**

Türen und Wände
aus Hartfaserplatten

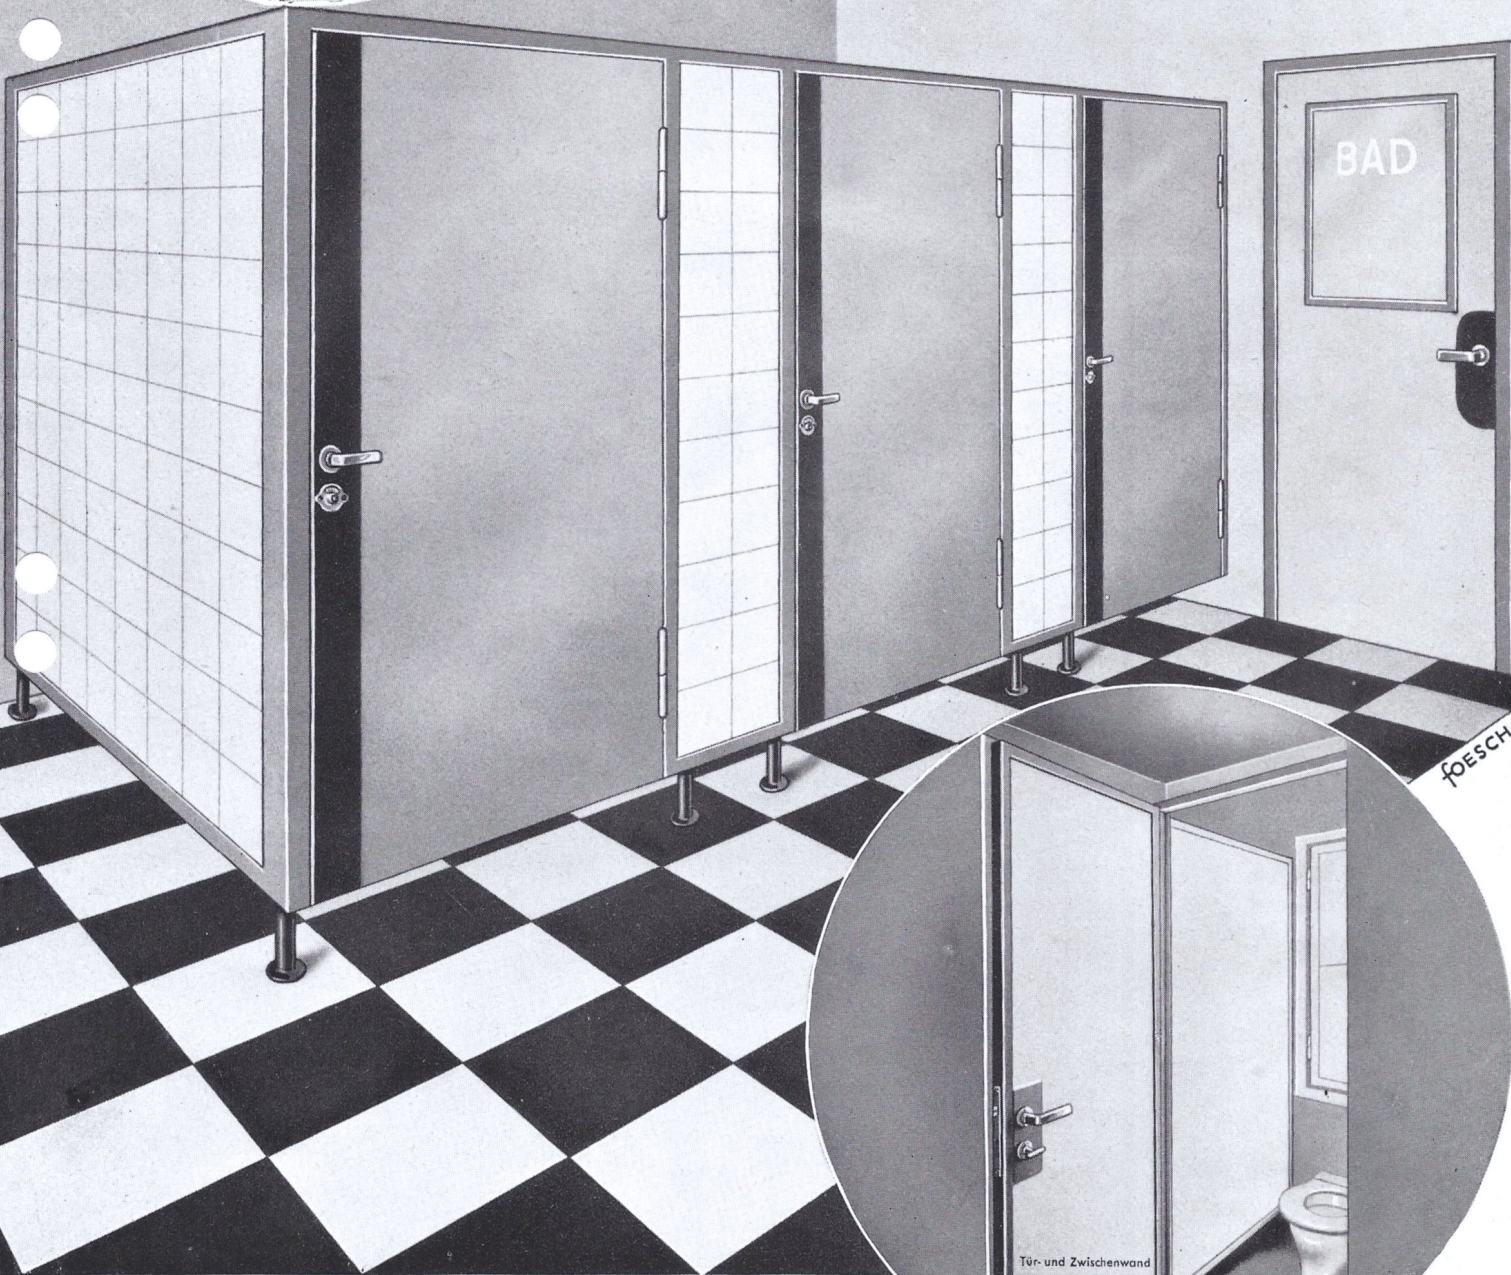

foesch

Tür- und Zwischenwand
aus Hartfaserplatten




STAHL-SCHANZ FRANKFURT AM MAIN

WERK UND VERWALTUNG: **MÜHLHEIM / MAIN**

FERNRUF 8 23 44 UND 8 23 45

STAHL-ZARGEN - TÜREN - TORE - TRENNWÄNDE


**BLATT
NR. 2 B**

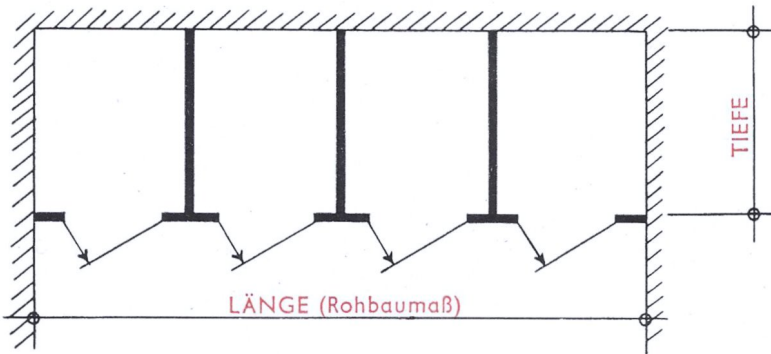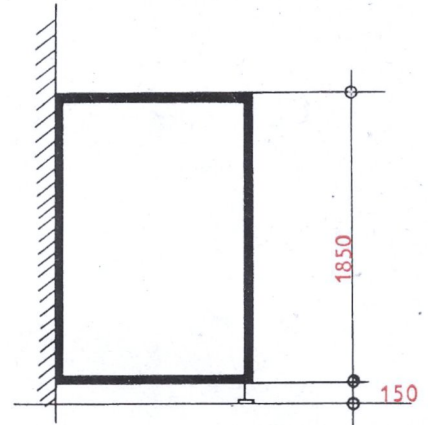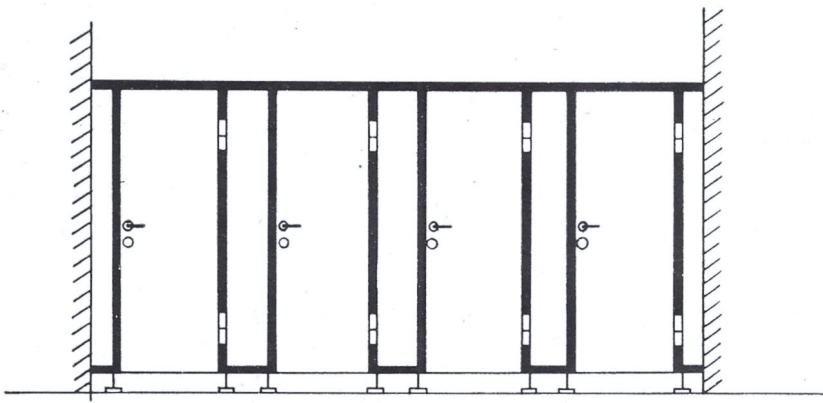

Angaben für Bestellung


1. Länge = L — Tiefe = T
2. Anzahl der Zellen bzw. Türen
3. Türen links oder rechts öffnend — nach außen oder in die Zellen
4. Anlage und Türen aus Hartplatten
5. bei gemauerten Wänden Wandstärke einschl. Putz bzw. Platten
6. mit oder ohne Türenlieferung
7. werden stumpfe oder überfälzte Holztüren bauseits beschafft. Stärke oder Falztiefe.

VERSCHIEDENE AUSFÜHRUNGSARTEN.

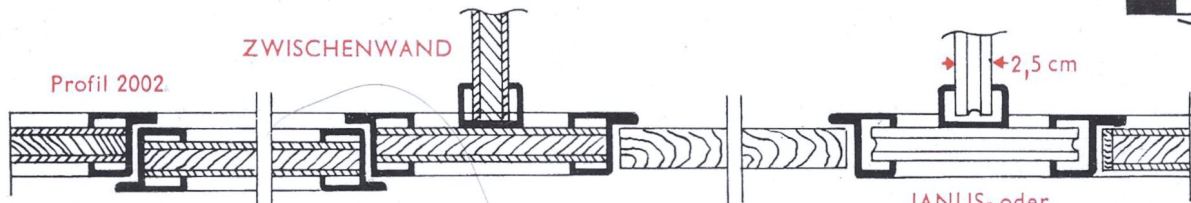


ANLAGE u. TÜREN aus HARTPLATTEN mit SPEZIAL-PROFILEN eingefaßt.

Für beiderseits glasierte PLATTEN

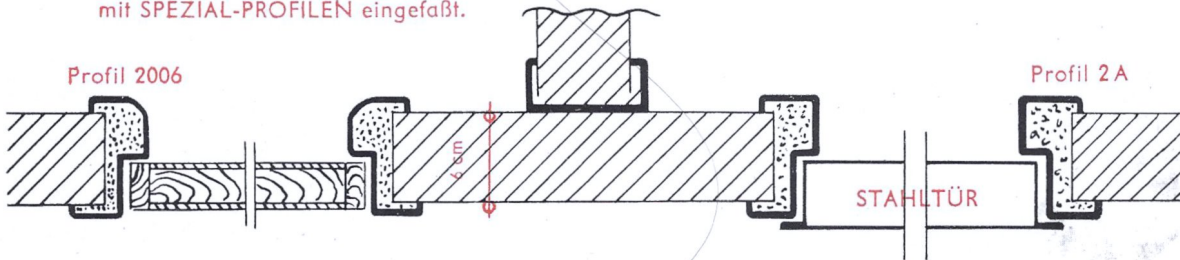

Für 6 cm gebrannte BADESTEINE

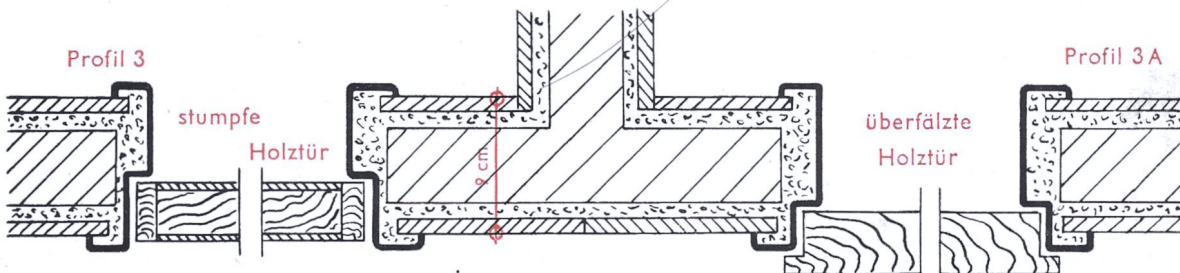

Für 9 cm starke WAND aus BIMSDIELEN mit beiderseitigem PLATTENBELAG

STAHL-SCHANZ FRANKFURT AM MAIN

WERK UND VERWALTUNG **MÜHLHEIM AM MAIN**

FERNRUF: FRANKFURT 823 44/45


STAHL-TURZARGEN · TÜREN · TORE · TRENNWÄNDE · REGALE

**BLATT
NR. 2B**

» STAHL-SCHANZ «



STAHL-TÜRZARGEN

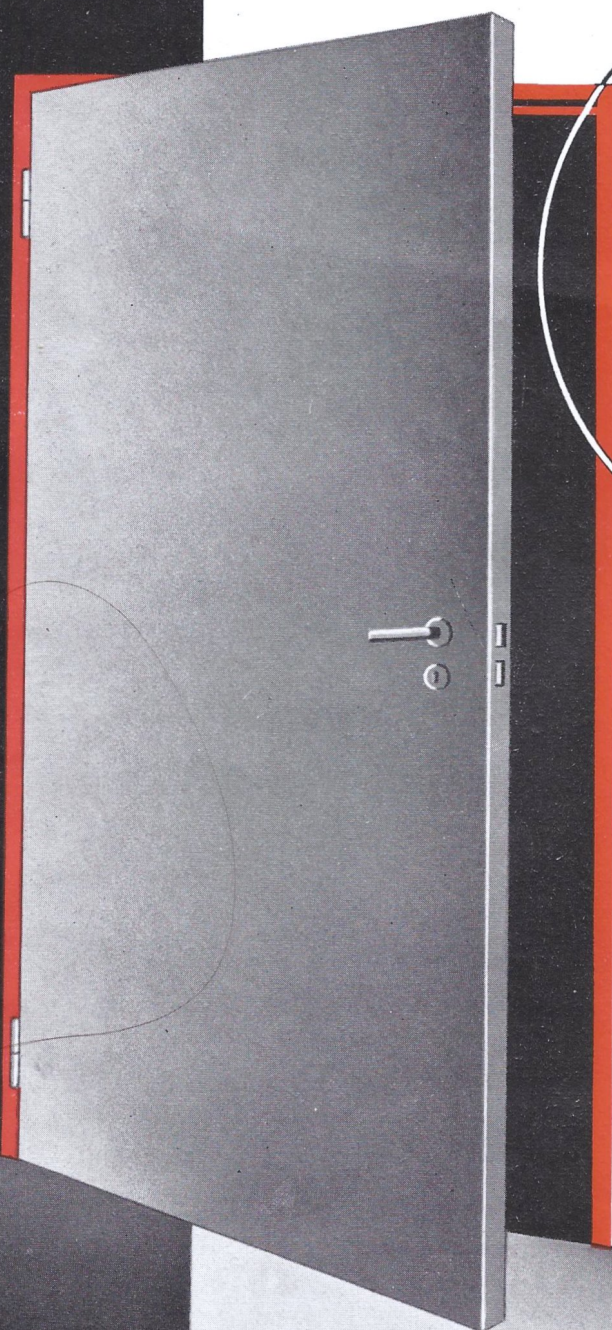

Für Siedlungs-, Wohnungs-
und jegliche andere Bauten

Schnelles Bauen!
Billiger als Holz!

Kurzfristig lieferbar!





STAHL-SCHANZ FRANKFURT AM MAIN
WERK UND VERWALTUNG MÜHLHEIM AM MAIN

FERNRUF: FRANKFURT 82344/45

STAHL-TÜRZARGEN · TUREN · TORE · TRENNWÄNDE · REGALE

BLATT
NR. 1003

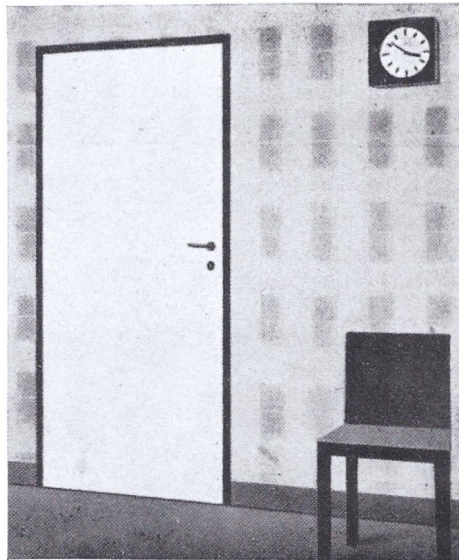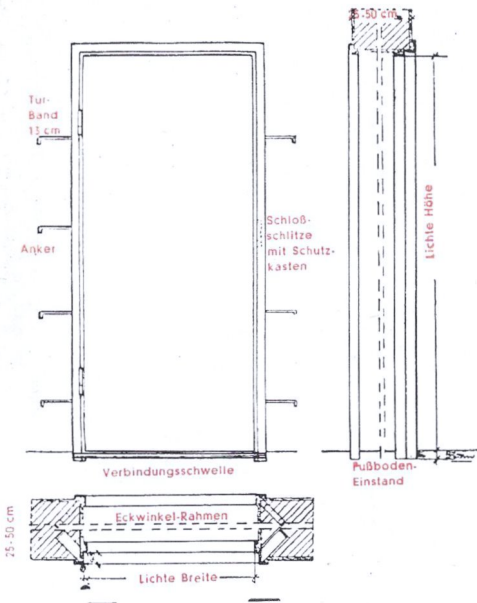

BESCHREIBUNG:

Ausgestattet mit zwei Normenband, eingestanzte Schloßschlitze mit Schutzkasten, 6 bis 8 Stück elektrisch angeschweißte Anker, unterer Verbindungsschwelle aus Winkeleisen 20 mm, Rostschutzanstrich aufzenseitig.

VORZÜGE:

Jede Profilgröße ausführbar. **Sauberer, fugenloser Anschluß des Putzes**, solide Befestigung der Anker, keine Hohlräume hinter der Zarge, hierdurch Ansammeln von Ungeziefer ausgeschlossen. Dauerhafter und hygienischer als Holz. Kein Reißen der Gehrung. Kein Absplittern der Kanten. Größte Stabilität. **Billiger als Holzrahmen mit Bekleidung**. Leicht abgerundete Kanten des Profils, hierdurch gefälliges Aussehen gewährleistet.

Für die größten neuzeitlichen Wohnungs- u. Siedlungsbauten in Deutschland und im Ausland geliefert.

Normengrößen: Vorrat in allen Prof.


L. BREITE	L. HOHE	L. BREITE	L. HOHE
0,65	2,00	0,85	2,00
0,75		0,90	

Andere Größen kurzfristig lieferbar


Türzargen mit Schalldämpfung für Krankenhaus-Bauten und Verwaltungsgebäude.

2 Stück im Faiz eingebaute auswechselbare Gummipuffer


Ringsumlaufende Gummischüre

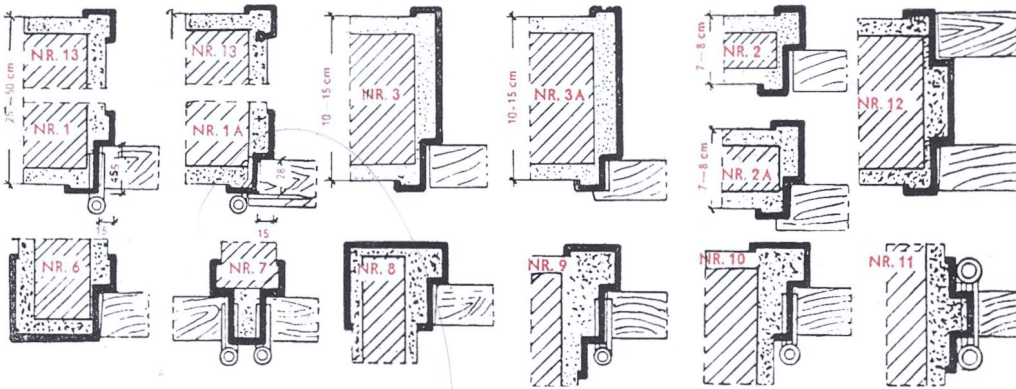

SPEZIALPROFILE FÜR BADESTEIN- UND ZWILLINGSWÄNDE

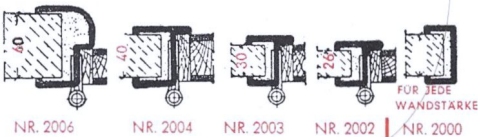

ECKSCHUTZ-PROFILE

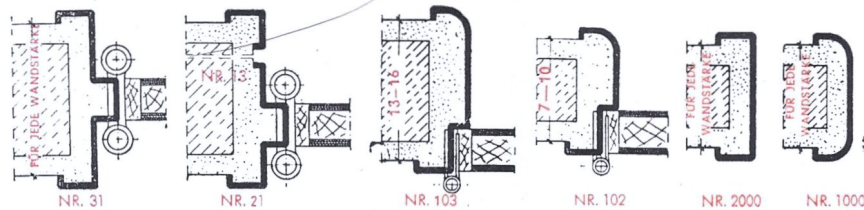


LINKS

LINKES BAND

RECHTS

RECHTES BAND

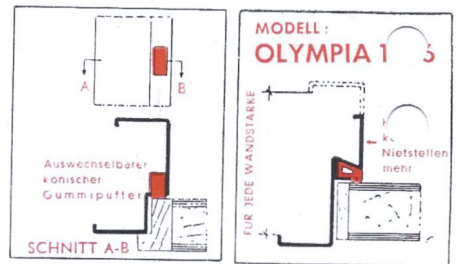

D. R. G. M. Nr. 1 042 489
D. R. G. M. Nr. 1 033 836
D. R. G. M. Nr. 1 032 028

D. R. P. A.

BELIEFERTE GROSSBAUTEN:

Aktienbauges. für kleine Wohnungen Frankfurt
Neue Heimat vorm. Gewobag Frankfurt
Bank Deutscher Länder Frankfurt
Neue Heimat Dortmund und Wuppertal
Baugenossenschaft Fürth
Badisches Bezirksbauamt Mannheim
Stadtwerke Braunschweig

BELIEFERTE KRANKENHÄUSER:

Universitätsklinik Frankfurt
Universitätsklinik Freiburg/Breisgau
Krankenhaus Bad Hersfeld
Seehospital „Nordheim-Stiftung“ Cuxhaven
Allgem. Krankenhaus Hamburg-Rissen
Klinik Alten Eichen Hamburg-Stellingen
Lungen-Heilstätte Ringelheim/Harz
Kreis Krankenhaus Lübbecke/Westf.

» **STAHL-SCHANZ** «




STAHL-TÜRZARGEN

SCHALL-
DÄMPFUNG UND
ABDICHTUNG
SYSTEM SCHANZ

D. R. P. A.

MODELL:
OLYMPIA 1936

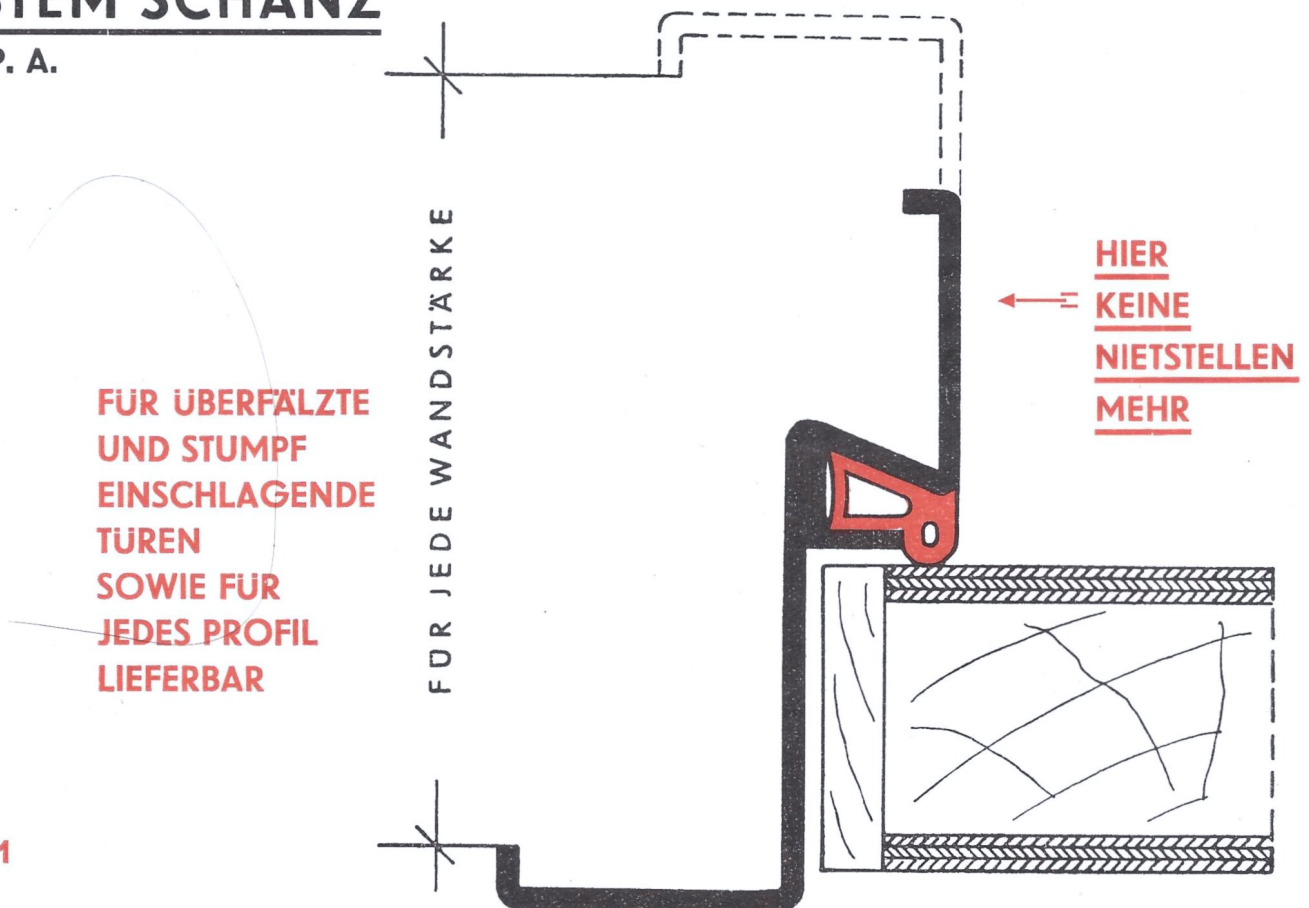

Beschreibung: Die Schalldämpfung und Abdichtung besteht aus einer auf 3 Seiten umlaufenden, im Falz eingebauten, auswechselbaren schlauchförmigen Gummischnüre mit Hohlraum, und hierdurch wird ein schallsicherer Abschluß zwischen Zarge und Türe sowie ein lautloses Aufschlagen der Türe auf die Zarge gewährleistet.

STAHL-SCHANZ FRANKFURT AM MAIN
WERK UND VERWALTUNG MÜHLHEIM AM MAIN

FERNRUF: FRANKFURT 82344/45

STAHL-TÜRZARGEN • TÜREN • TORE • TRENNWÄNDE • REGALE

**BLATT
NR. 7C**

» STAHL-SCHANZ «




STAHL-TÜRZARGEN



Für Siedlungs-, Wohnungs-
und jegliche andere Bauten

Schnelles Bauen!
Billiger als Holz!

Kurzfristig lieferbar!


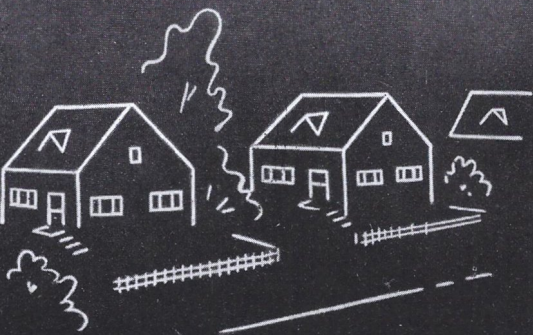


STAHL-SCHANZ FRANKFURT AM MAIN
WERK UND VERWALTUNG MÜHLHEIM AM MAIN

FERNRUF: FRANKFURT 82344/45

STAHL-TÜRZARGEN · TÜREN · TORE · TRENNWÄNDE · REGALE

BLATT
NR. 1003

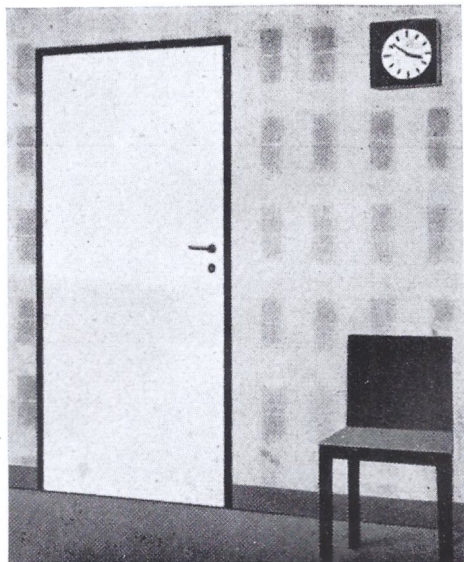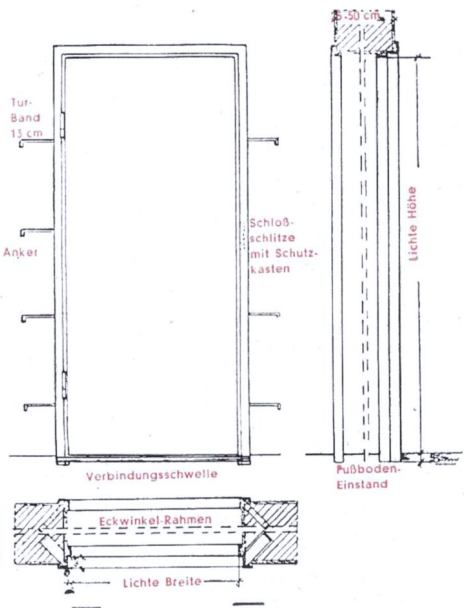

BESCHREIBUNG:

Ausgestattet mit zwei Normenband, eingestanzte Schloßschlitze mit Schutzkasten, 6 bis 8 Stück elektrisch angeschweißte Anker, unterer Verbindungsschwelle aus Winkeleisen 20 mm, Rostschutyanstrich aufenseitig.

VORZÜGE:

Jede Profilgröße ausführbar. **Sauberer, fugenloser Anschluß des Fußes**, solide Befestigung der Anker, keine Hohlräume hinter der Zarge, hierdurch Ansammeln von Ungeziefer ausgeschlossen. Dauerhafter und hygienischer als Holz. Kein Reißen der Gehrung. Kein Absplittern der Kanten. Größte Stabilität. **Billiger als Holzrahmen mit Bekleidung**. Leicht abgerundete Kanten des Profils, hierdurch gefälliges Aussehen gewährleistet.

Für die größten neuzeitlichen Wohnungs- u. Siedlungsbauten in Deutschland und im Auslande geliefert.

Normengrößen: Vorrat in allen Profilen


L. BREITE	L. HOHE	L. BREITE	L. HOHE
0,65	2,00	0,85	2,00
0,75		0,90	

Andere Größen kurzfristig lieferbar


Türzargen mit Schalldämpfung für Krankenhaus-Bauten und Verwaltungsgebäude.

2 Stück im Falz eingebaute auswechselbare Gummipuffer


Ringsumlaufende Gummischürze

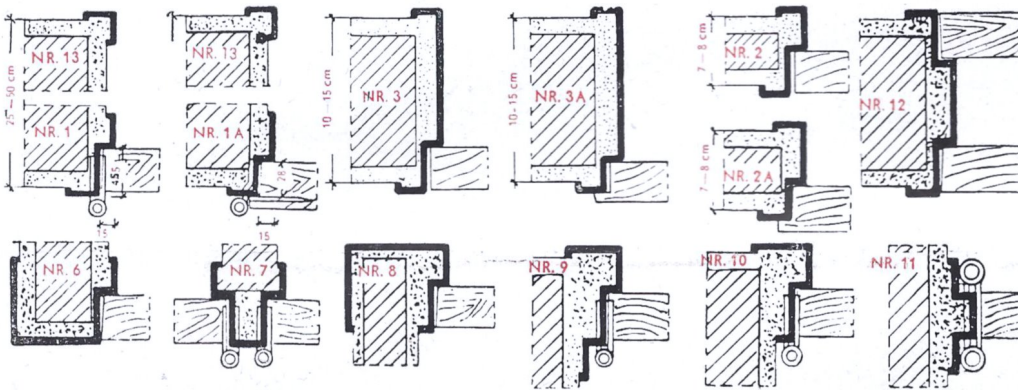

SPEZIALPROFILE FÜR BADESTEIN- UND ZWILLINGSWÄNDE

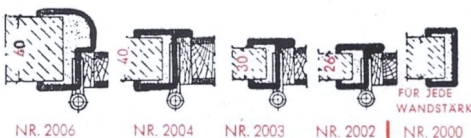

ECKSCHUTZ-PROFILE

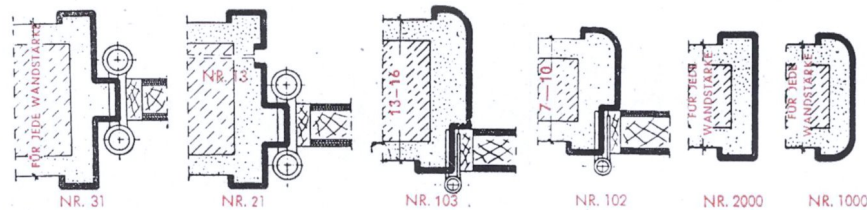

LINKS



LINKES BAND

RECHTS



RECHTES BAND




Sonderprofil nach Entwurf

Für kombinierte Klosettanlagen

Für gekuppelte Doppeltüren beide Türen durch einen Drucker zu öffnen

Türschwelle für Außentüren

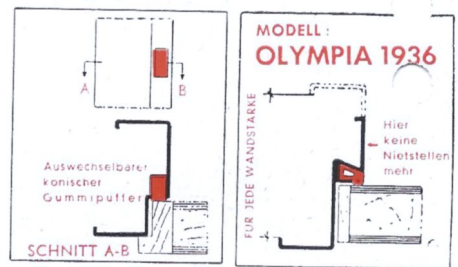

D. R. G. M. Nr. 1 042 489 D. R. P. A.
D. R. G. M. Nr. 1 033 836
D. R. G. M. Nr. 1 032 028

BELIEFERTE GROSSBAUTEN:

Aktienbauges. für kleine Wohnungen Frankfurt
Neue Heimat vorm. Gewobag Frankfurt
Bank Deutscher Länder Frankfurt
Neue Heimat Dortmund und Wuppertal
Baugenossenschaft Fürth
Badisches Bezirksbauamt Mannheim
Stadtwerke Braunschweig

BELIEFERTE KRANKENHÄUSER:

Universitätsklinik Frankfurt
Universitätsklinik Freiburg/Breisgau
Krankenhaus Bad Hersfeld
Seehospital „Nordheim-Stiftung“ Cuxhaven
Allgem. Krankenhaus Hamburg-Rissen
Klinik Alten Eichen Hamburg-Stellingen
Lungen-Heilstätte Ringelheim/Harz
Kreiskrankenhaus Lübbecke/Westf.